


WESTWOOD

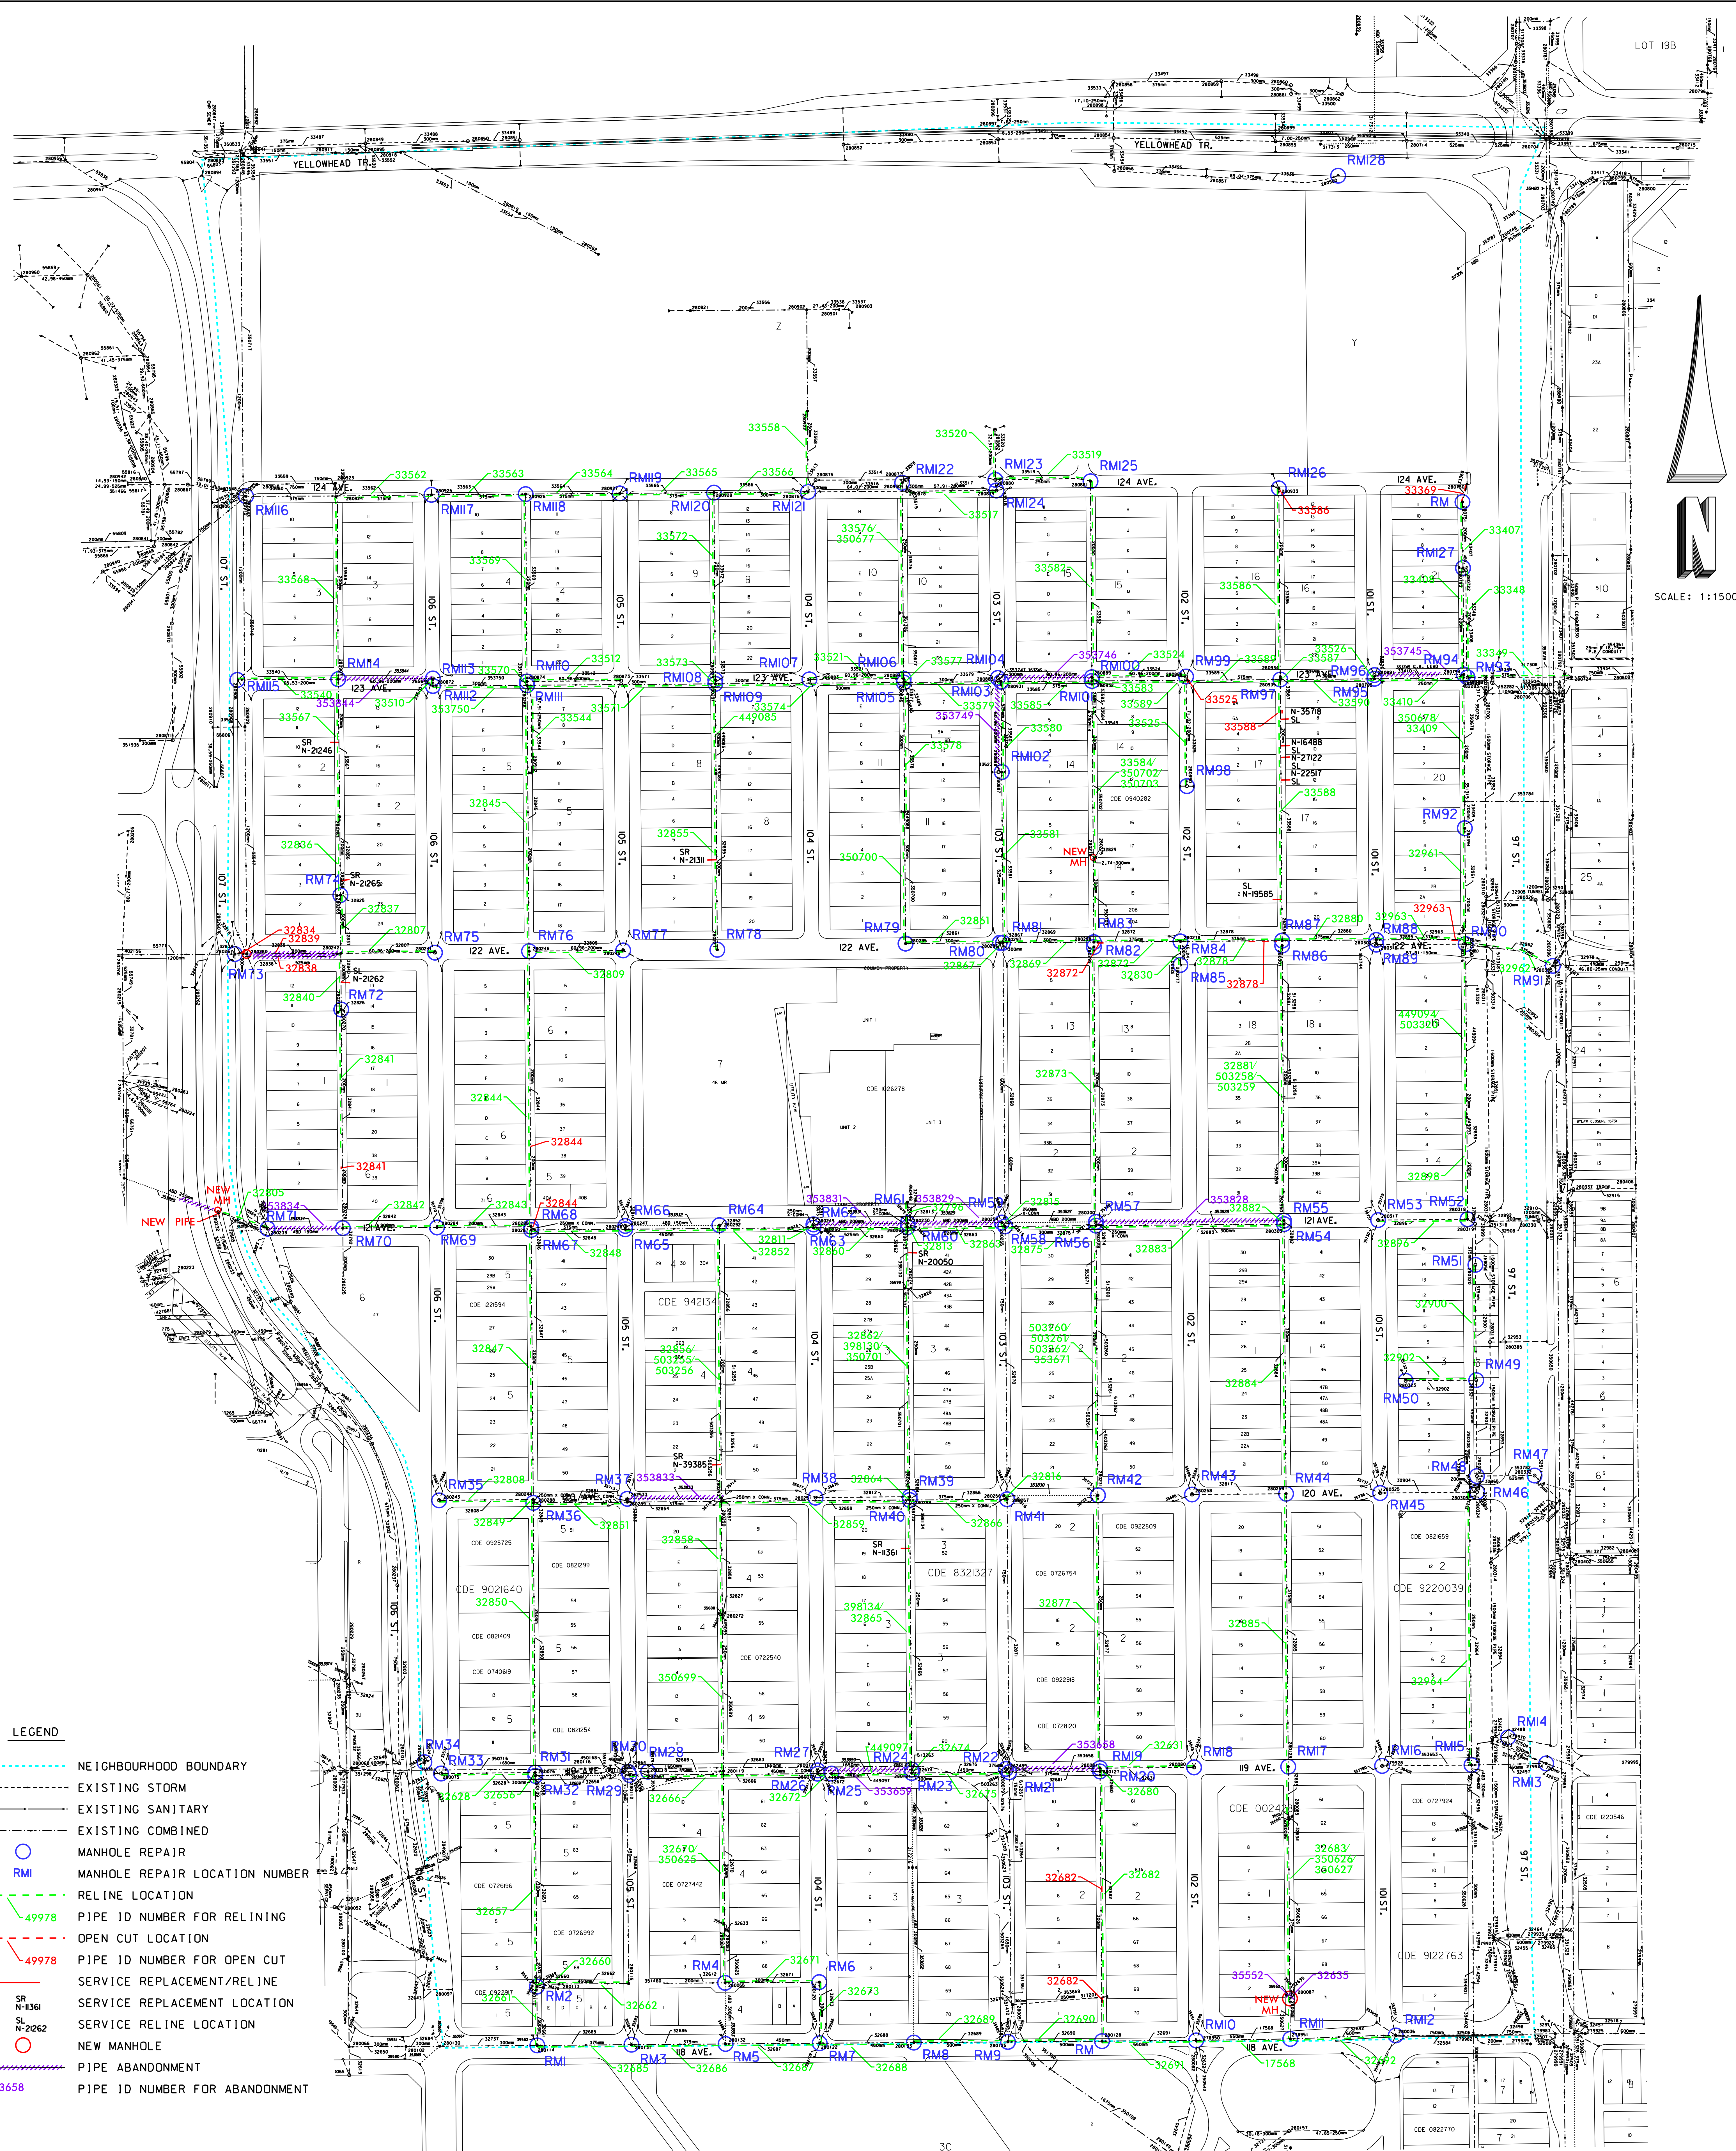

SCALE: 1:1500